




ЭСКИЗНЫЙ ПРОЕКТ РАЗВИТИЯ ПОСЁЛКА ПРОГРАММИСТОВ

Борисовское сельское поселение, Вышневолоцкий муниципальный район, Тверской области
площадь территории 23,73 га


ООО УК "МОЙ ГЕКТАР"
Москва 2024 г.



План земельного участка

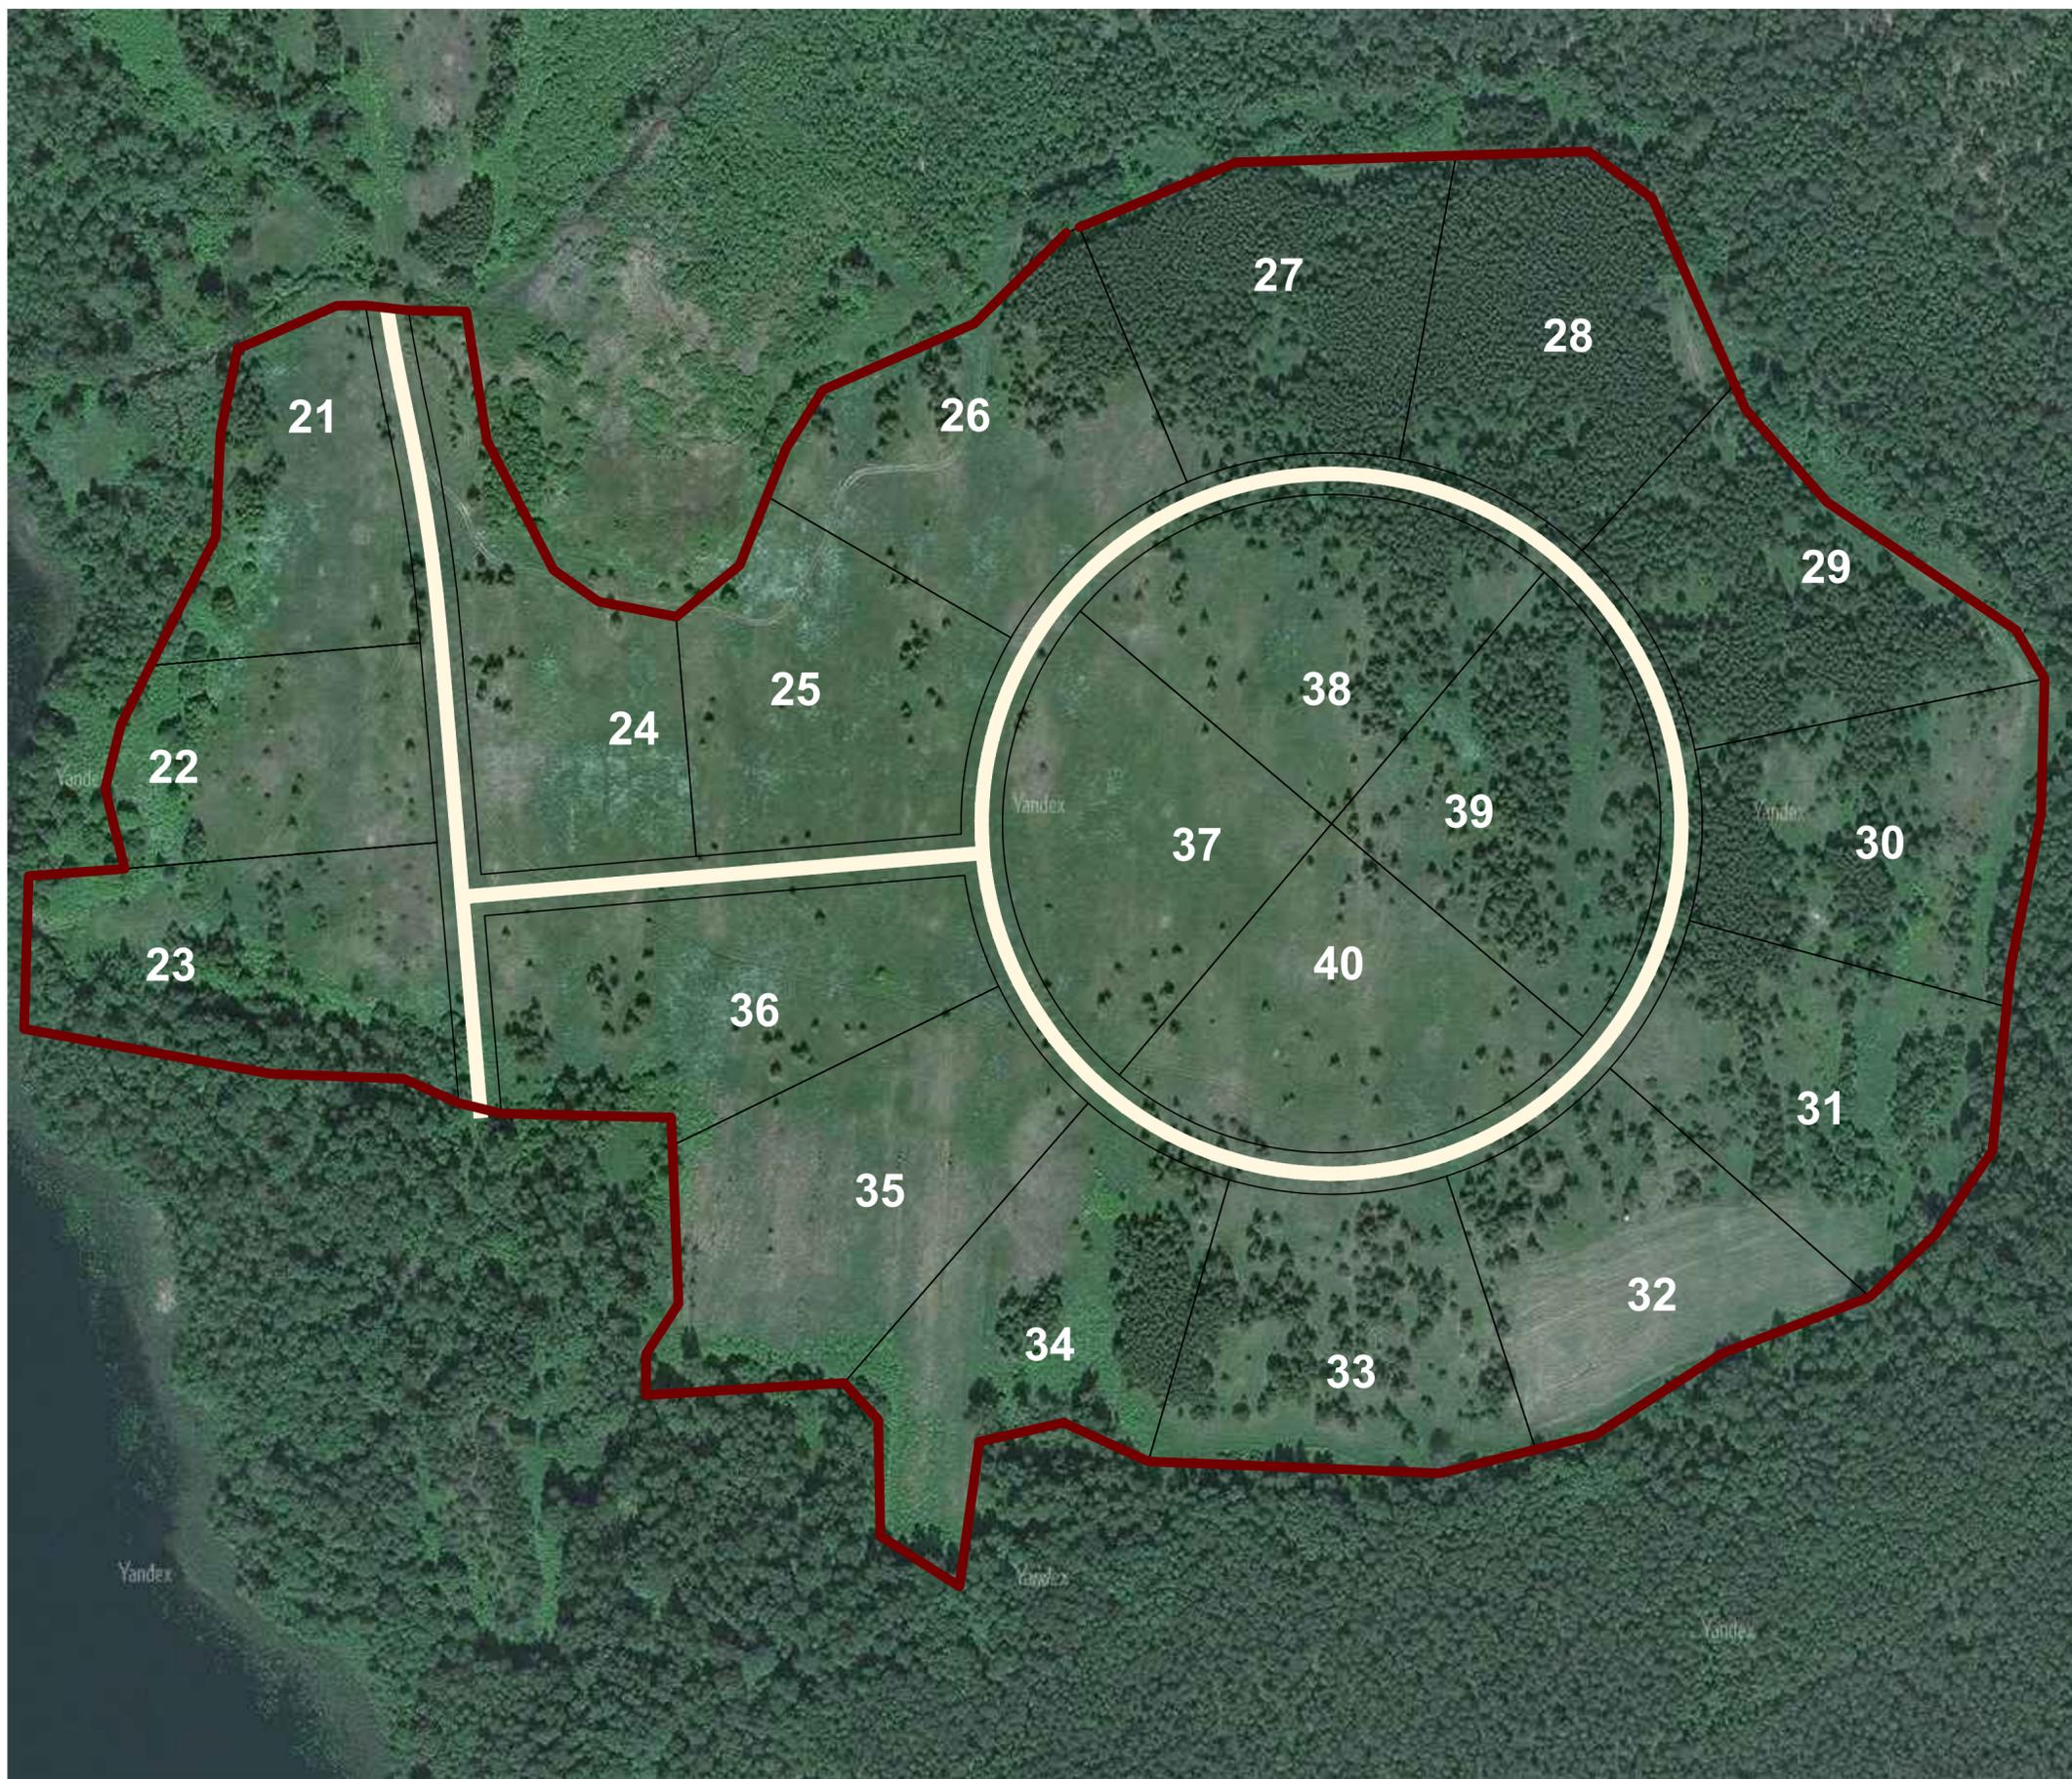


Ситуационный план

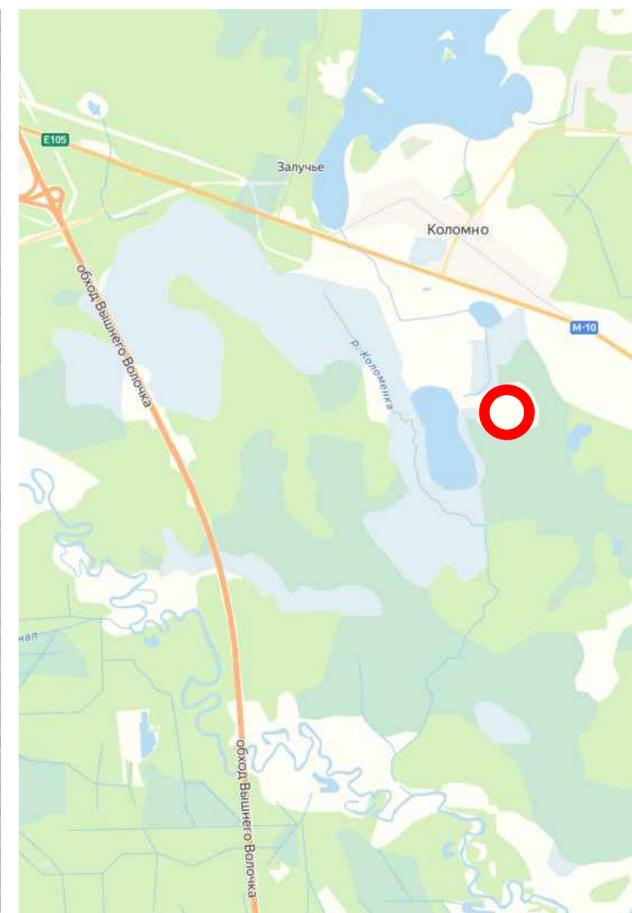


Посёлок программистов 23.73

- 69:06:0000019:1083
- 69:06:0000019:1084
- 69:06:0000019:1085
- 69:06:0000019:1086
- 69:06:0000019:1087
- 69:06:0000019:1088
- 69:06:0000019:1089
- 69:06:0000019:1090
- 69:06:0000019:1091
- 69:06:0000019:1092
- 69:06:0000019:1093
- 69:06:0000019:1094
- 69:06:0000019:1095
- 69:06:0000019:1100/3
- 69:06:0000019:1100/4
- 69:06:0000019:1101
- 69:06:0000019:1102
- 69:06:0000019:1103
- 69:06:0000019:1104
- 69:06:0000019:1105
- 69:06:0000019:1106
- 69:06:0000019:1107

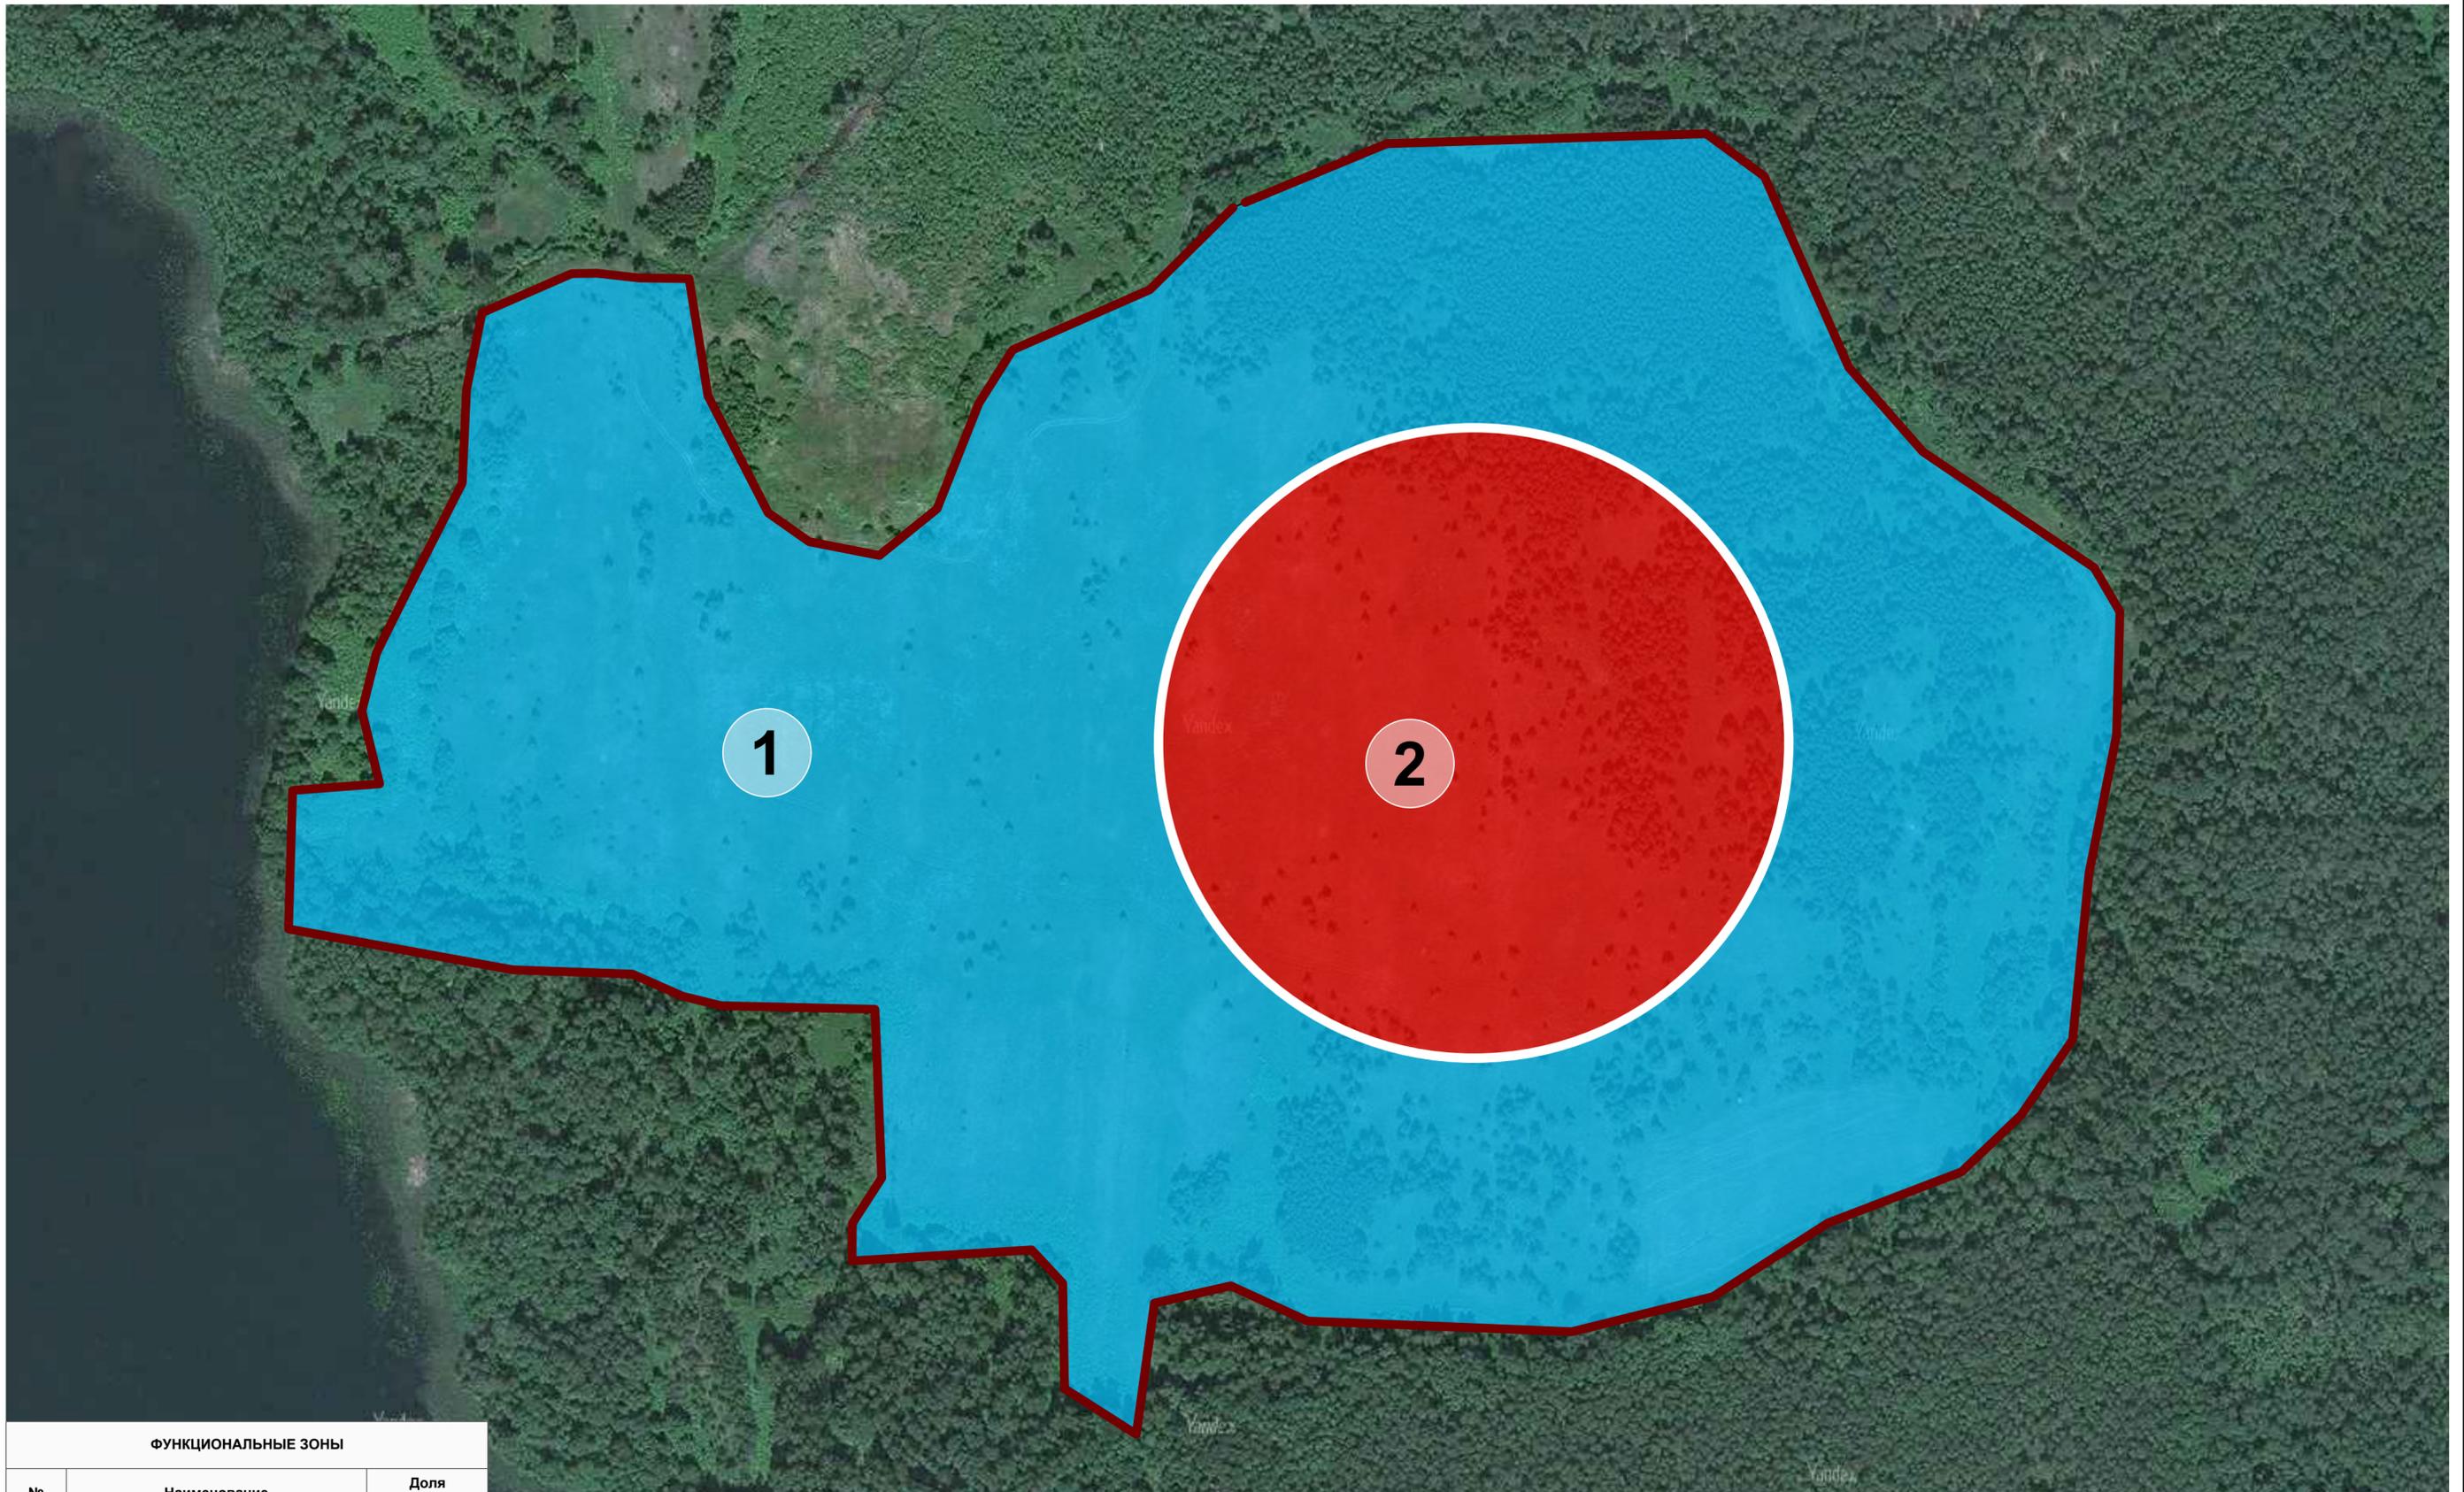

ФУНКЦИОНАЛЬНЫЕ ЗОНЫ		
№	Наименование	Доля территории
1	Территория индивидуальных участков	80 %
2	Территория общественной инфраструктуры	20 %

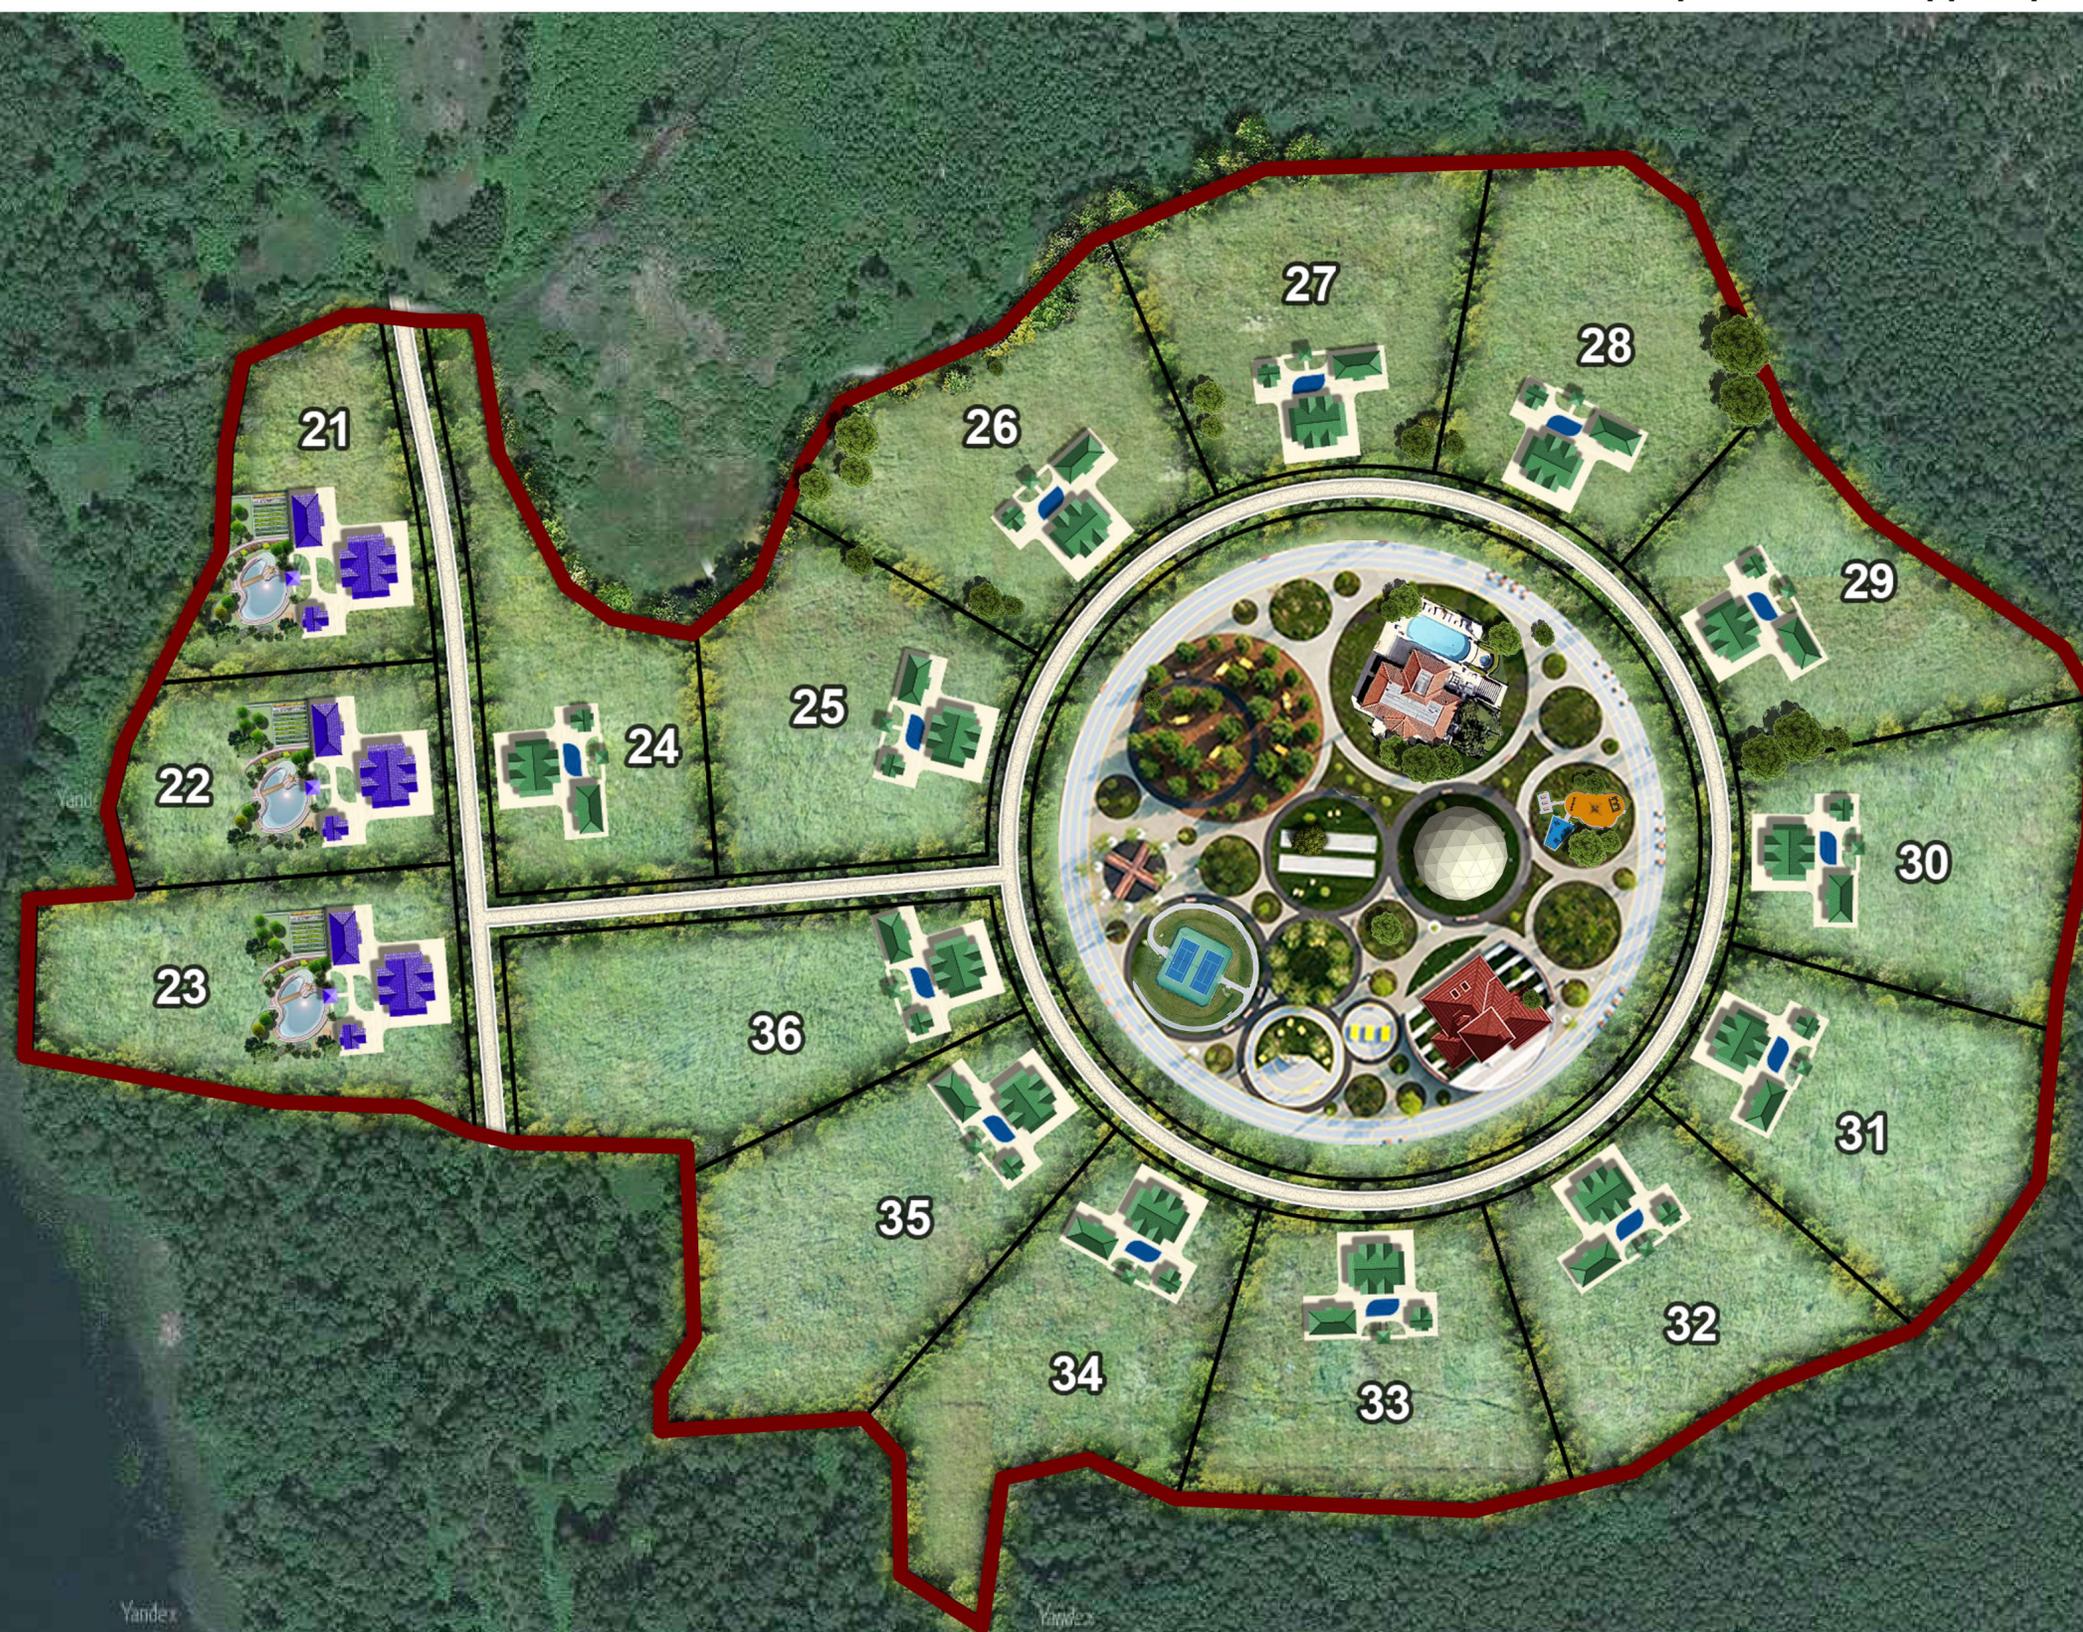



УСЛОВНЫЕ ОБОЗНАЧЕНИЯ	
•••••	водоснабжение
•••••	водоотведение
—○—	электроснабжение



План организации территории в системе поселка

